LIUSKE MESTARIT Aitoa luonnonkiveä	PVM. 19.01.2016	MITTAKAAVA 1:10	DETALJI
	TYYPPI Sisälattia		LM603
	SISÄLTÖ Liuskekivilaatta, lattialämmitys, kivi 8-13mm		

PERIAATELEIKKAUS - RAKENNESUUNNITTELIJA SUUNNITTELEE RAKENTEET TAPAUSKOHTAISESTI - PERIAATELEIKKAUS

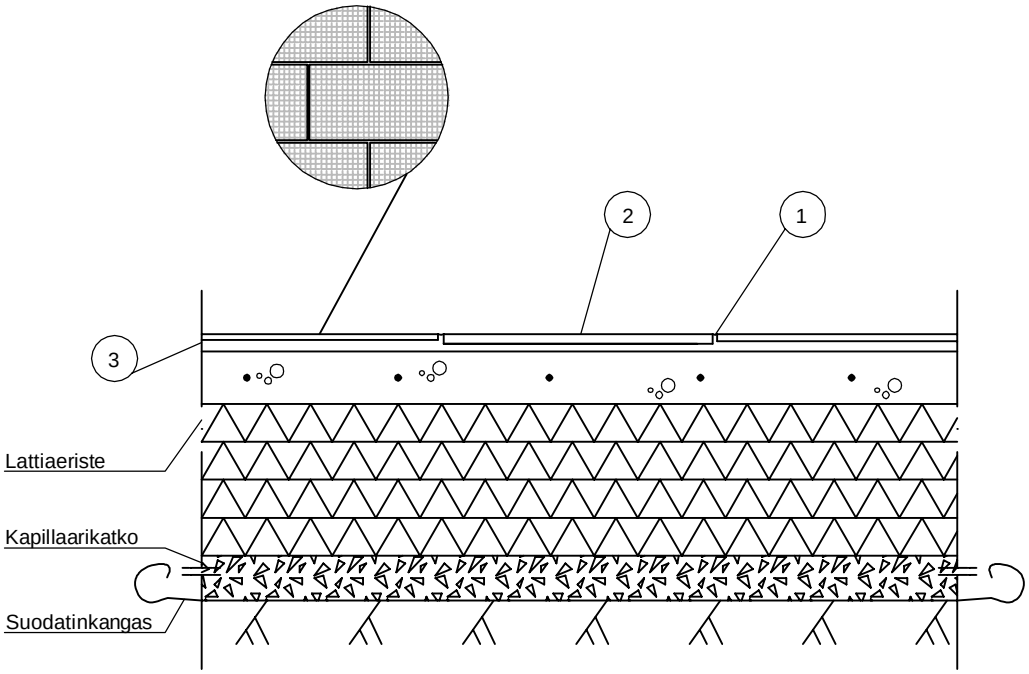

1)
Saumaus klinkkerisaumalaastilla tai laattasaumalaastilla.
Saumaleveys riippuu käytetettävästä kivilaadusta (~6-8mm).

2)
Kivenä käytetään Liuskemestareiden liuskekivilaattaa.
Kiven paksuus: 8-13mm

3)
Liuskekivet asennetaan teräsbetonilattian päälle. Kivet kiinnitetään S2 luokan saneerauslaastilla.